





PLANTA BAJA
ACOT.: mts.

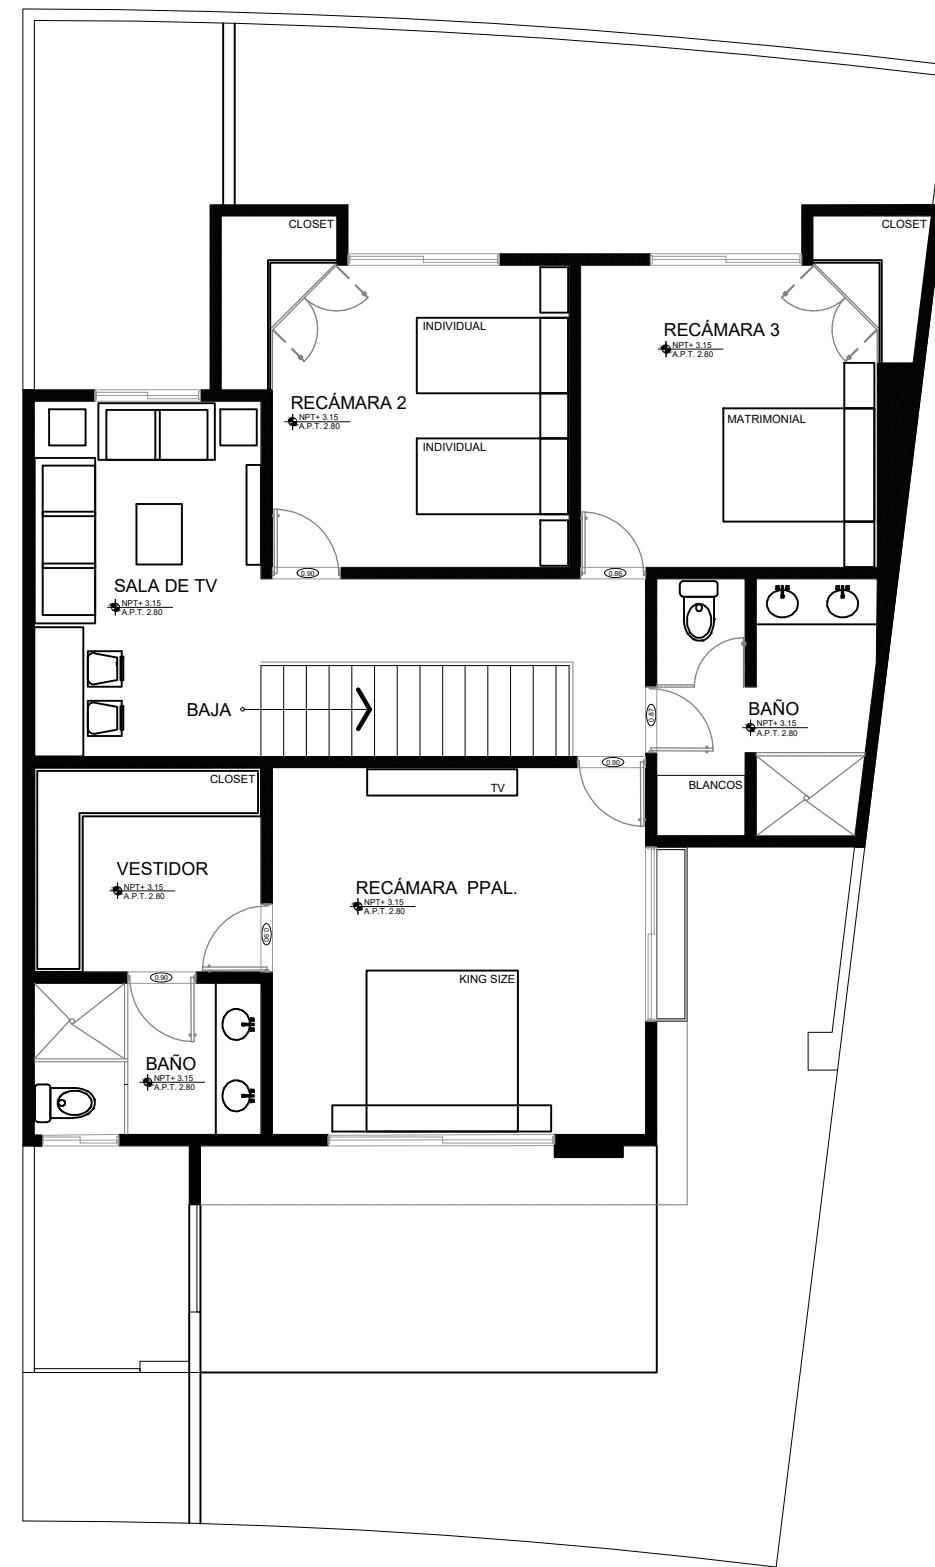

PLANTA ALTA
ACOT.: mts.

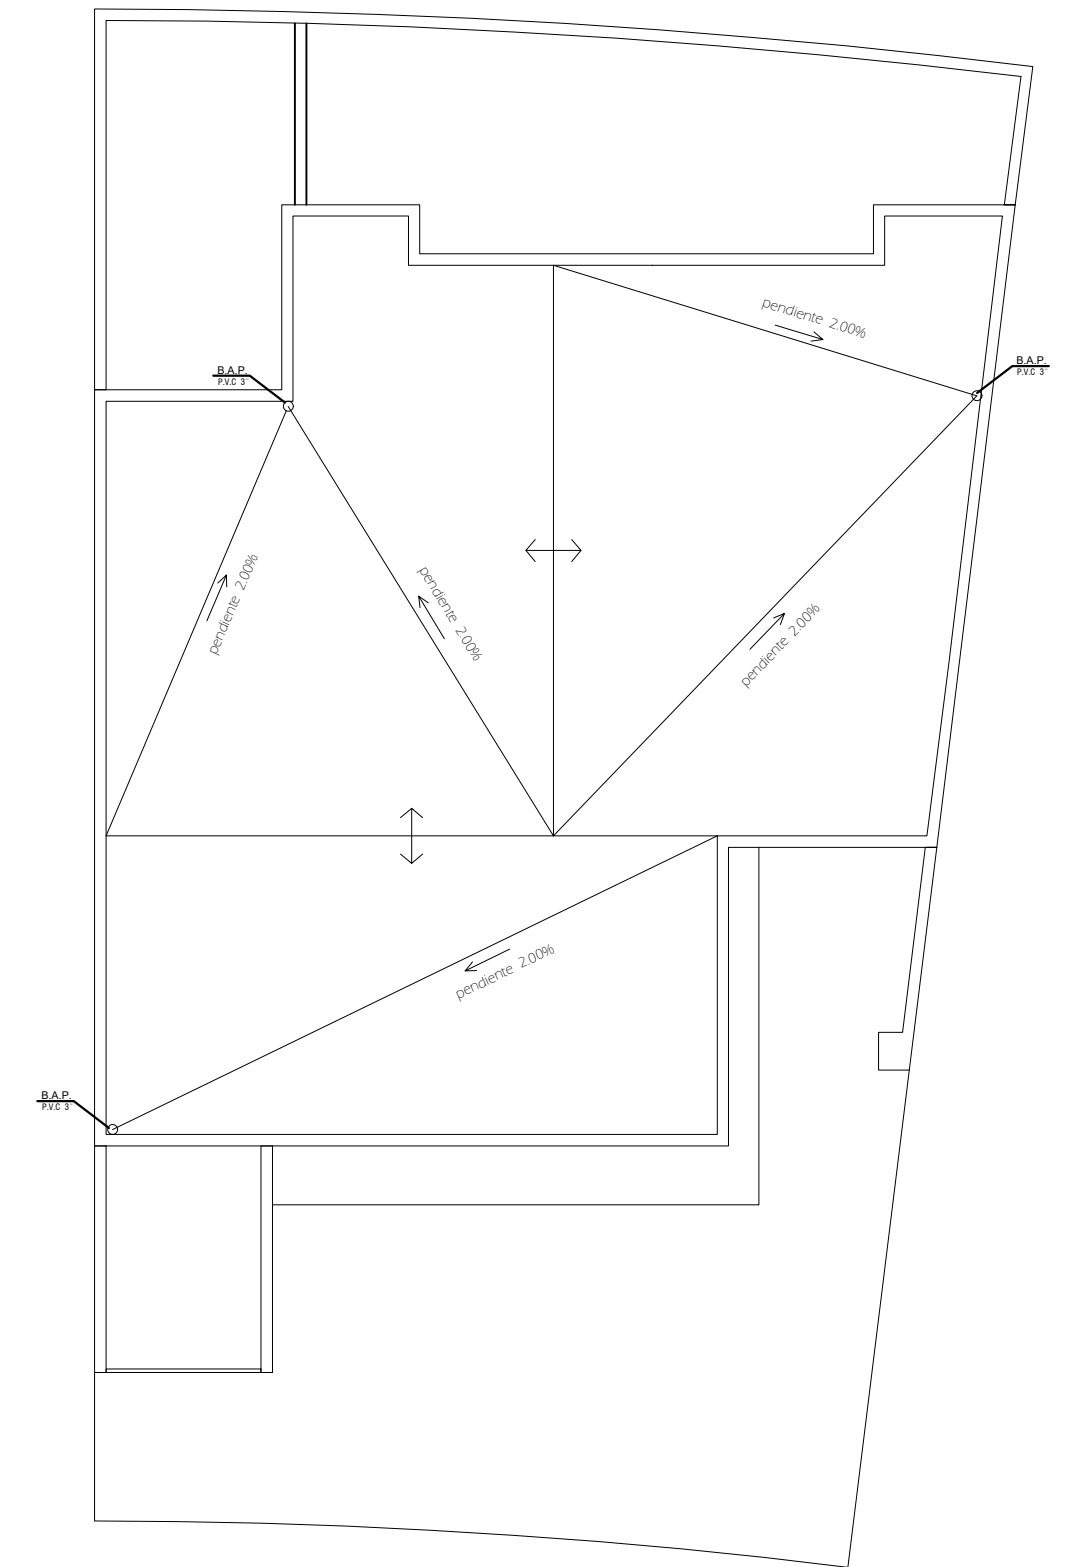

PLANTA DE AZOTEA
ACOT.: mts.

Diseño :
Arq. Carlos López Portillo S.

Dibujo :
Arq. César Octavio Leyva

Perito :
Arq. Carlos López Portillo S.

SIMBOLOGIA

n.p.t NIVEL DE PISO TERMINADO

n.s.l. NIVEL SUPERIOR DE LOSA


BAP BAJANTES DE AGUAS PLUVIALES ENCOFRADAS EN MUROS, DIRIGIDOS A POZO DE ABSORCIÓN.

BAJANTE DE AGUAS JABONOSAS CON TUBO DE PVC DE 2"

Localización :

Lote 11 Mz. B fracc. Los Laureles
Durango, Dgo. México.

Norte

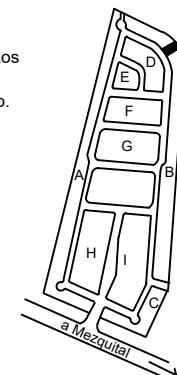

CUADRO DE ÁREAS

SUPERFICIE DEL TERRENO	224.80 M2	ÁREA VERDE	44.22 M2	19.57%
METROS DE COLINDANCIAS		Propietario :	L.D.I. Nuria Monarrez Roqueta	
METROS LINEALES DE BANDA	222.82 ML			
SUPERFICIE DE CONSTRUCCIÓN				
TOTAL	217.34M2			

UBICACION
PRIV.ZENTURA, CHOLUL, YUCATÁN


PROYECTO
CASA MUESTRA ZENTURA

TERRENO
224.80 M²

PLANO
PLANO DE PERMISO

CLAVE

ARQ-01

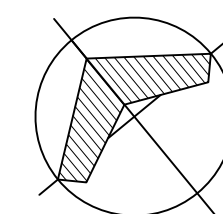

NORTE

FECHA	ESCALA	COTAS
MAYO, 2014	1:100	METROS