




FACHADA ARQUITECTÓNICA PRINCIPAL
ESC:1:100

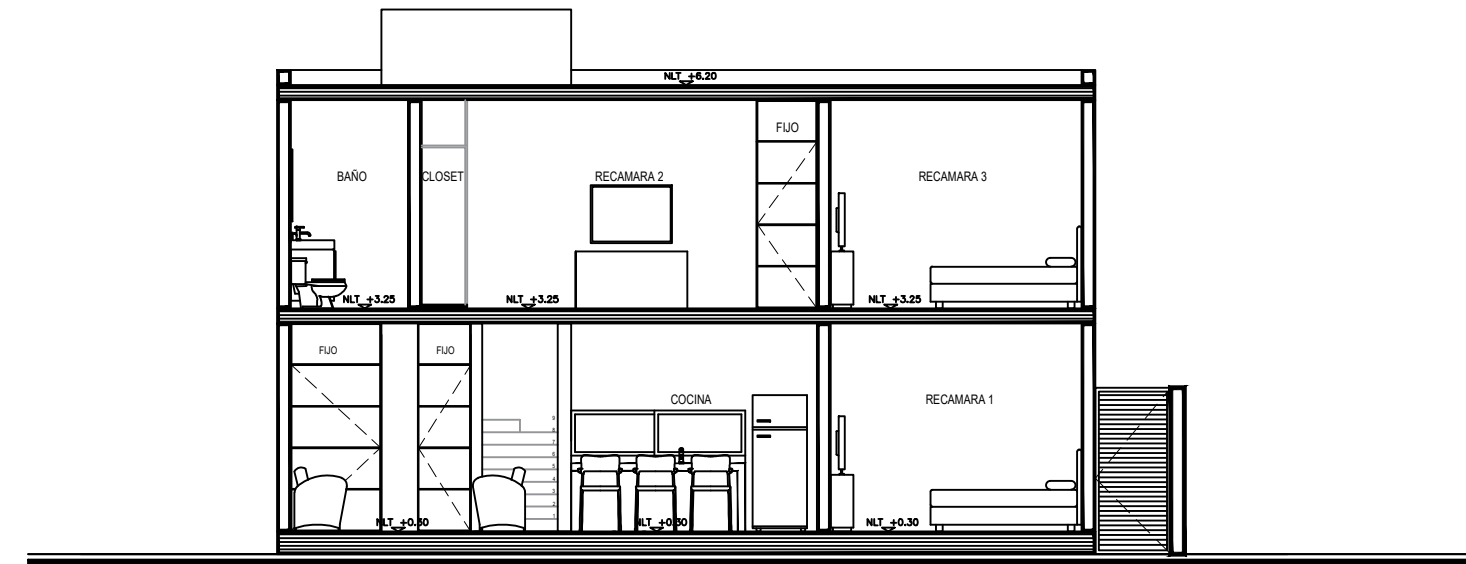

CORTE ARQUITECTÓNICO 1-1'
ESC:1:100

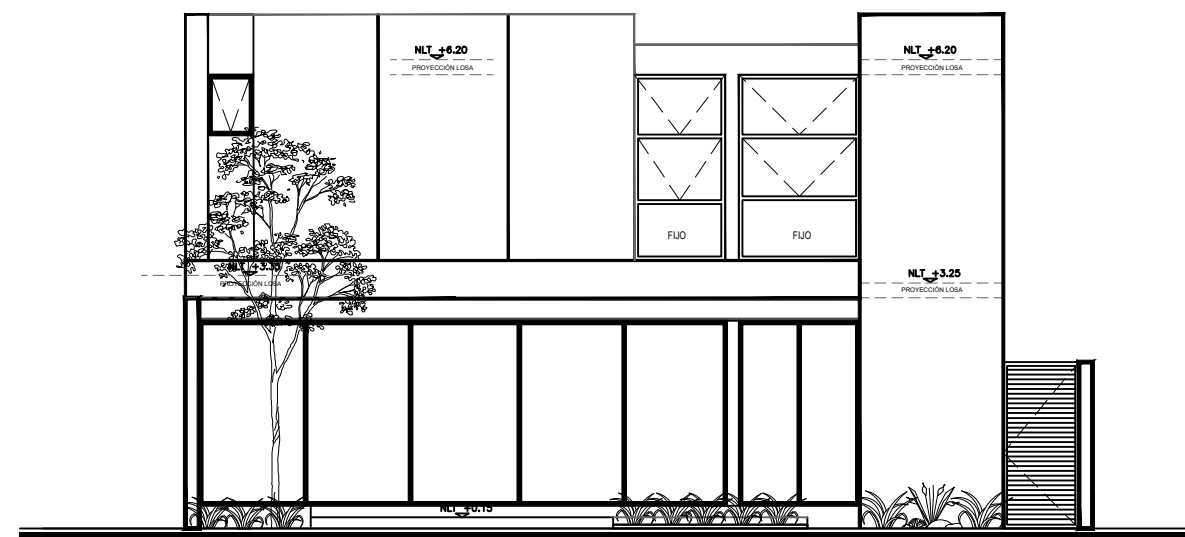

FACHADA ARQUITECTÓNICA POSTERIOR
ESC:1:100

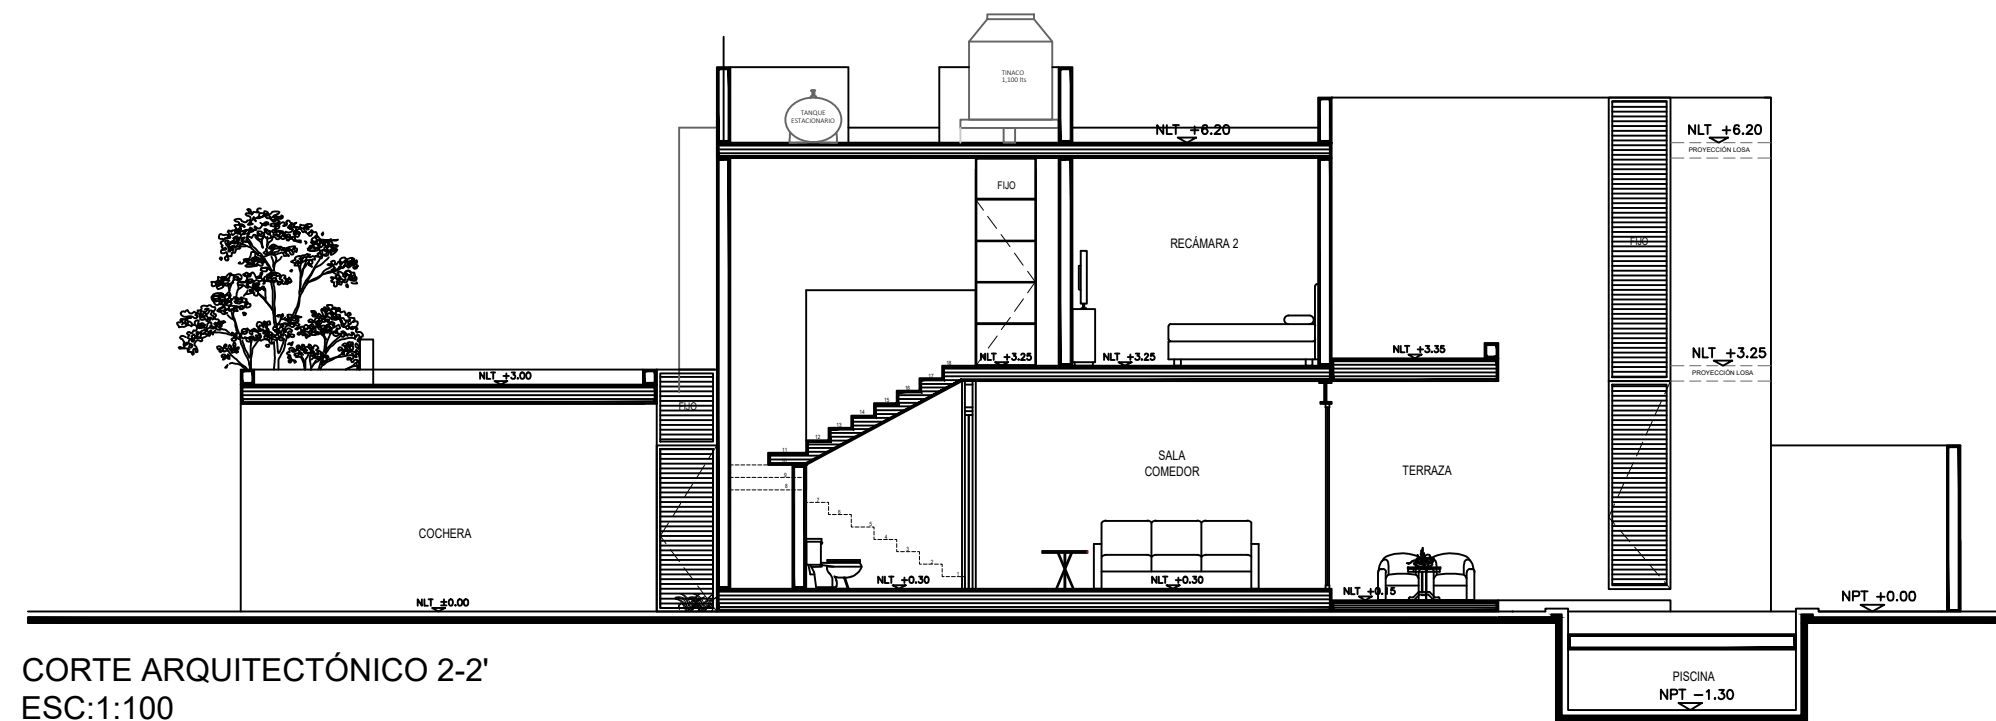

CORTE ARQUITECTÓNICO 2-2'
ESC:1:100

ARKOM
ARQUITECTURA

ARQ JOSE MANUEL LOPEZ TUGORES
C.46 A NUM. 473 X 31-A Y 33
COL. NUEVO YUCATÁN

MOVIL 9991 21 28 41
E-MAIL
jmlopez@arkomarquitectura.com
www.arkomarquitectura.com

SIMBOLOGIA

n.p.t NIVEL DE PISO TERMINADO

n.s.l. NIVEL SUPERIOR DE LOSA

BAP BAJANTES DE AGUAS PLUVIALES
ENCOFRADAS EN MUROS, DIRIGIDOS A POZO DE
ABSORCIÓN.


BAJANTE DE AGUAS JABONOSAS CON TUBO DE PVC DE 2"

UBICACION
PRIV.ZENTURA, CHOLUL, YUCATÁN

PROYECTO
CASA MUESTRA ZENTURA

TERRENO
279 M²

PLANO
FACHADAS Y CORTES

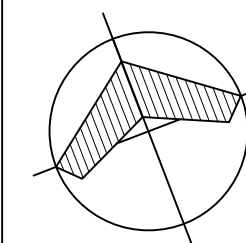

NORTE

CLAVE

ARQ-01

FECHA	ESCALA	ACOTACION E
ABRIL, 2021	1:100	METROS