


PLANTA ARQUITECTÓNICA BAJA  
ESC:1:100



PLANTA ARQUITECTÓNICA ALTA  
ESC:1:100

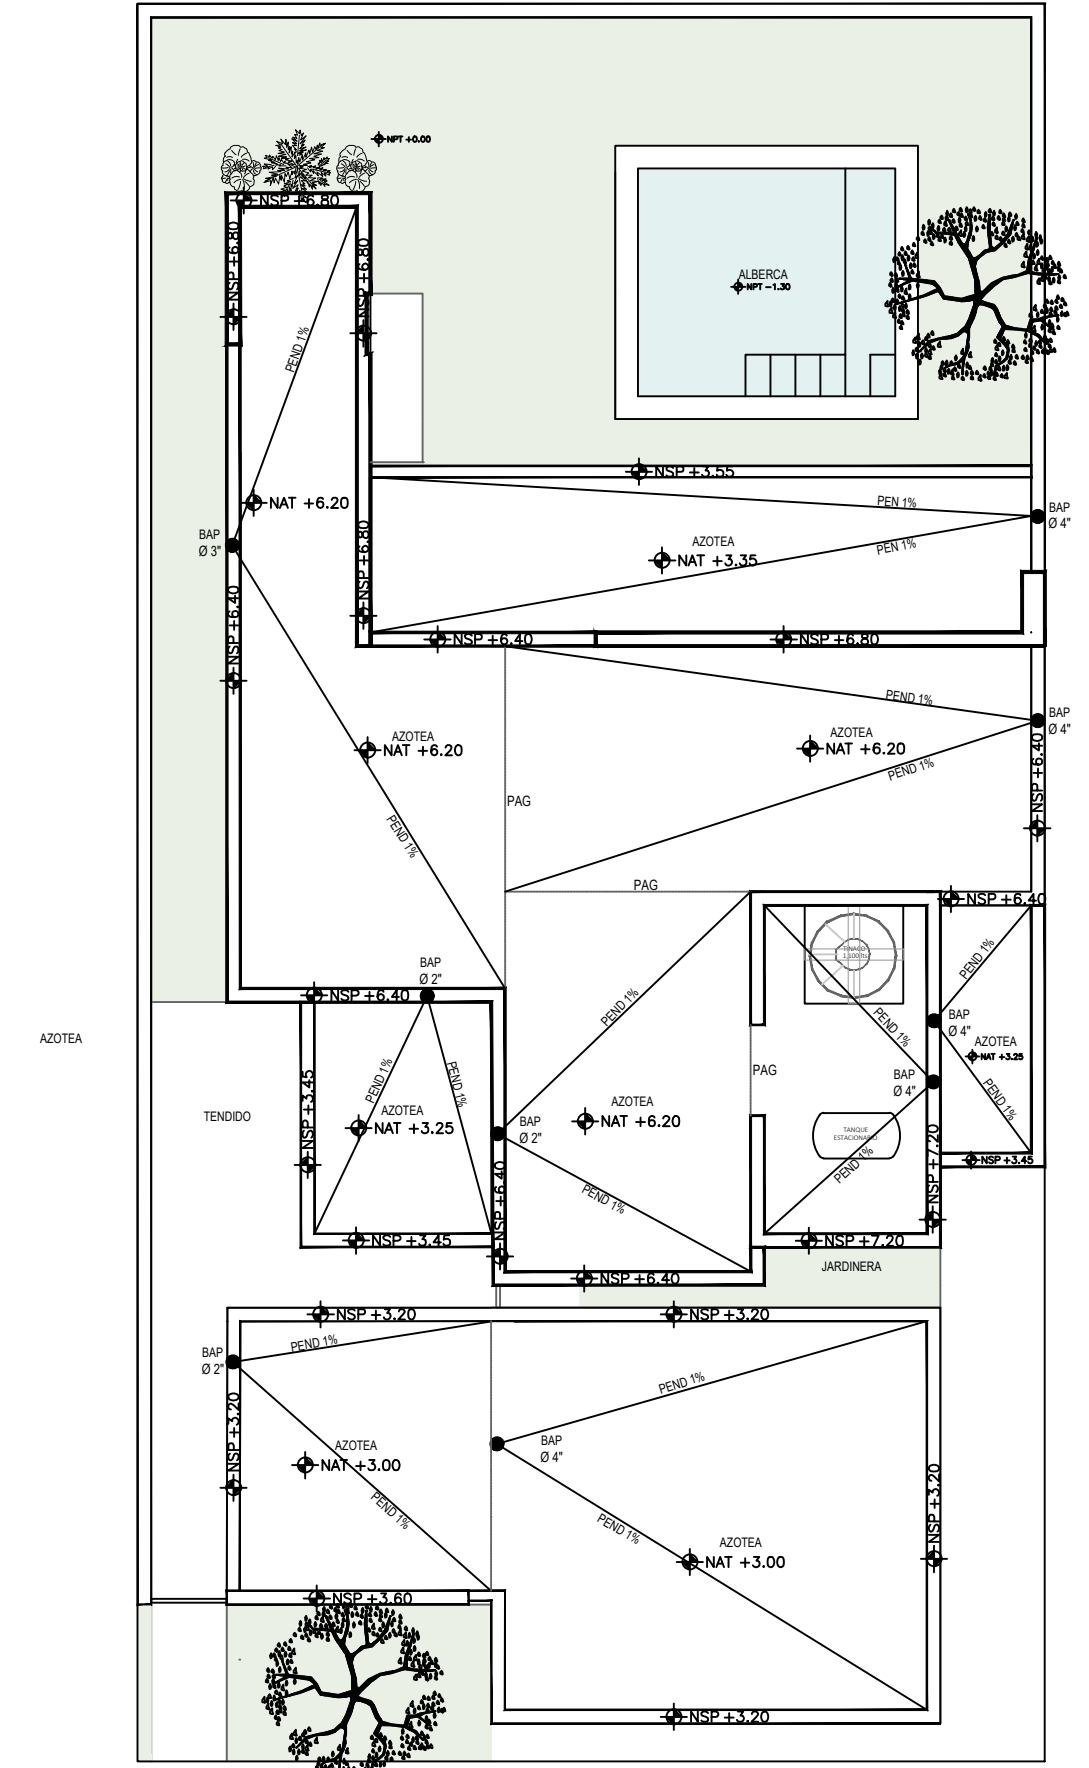

PLANTA ARQUITECTÓNICA AZOTEA  
ESC:1:100

**ARKOM**  
ARQUITECTURA

ARQ JOSE MANUEL LOPEZ TUGORES  
C.46 A NUM. 473 X 31-A Y 33  
COL. NUEVO YUCATÁN

MOVIL 9991 21 28 41  
E-MAIL:  
jmlopez@arkomarquitectura.com  
www.arkomarquitectura.com

**SIMBOLOGIA**

n.p.t NIVEL DE PISO TERMINADO

n.s.l. NIVEL SUPERIOR DE LOSA

**BAP** BAJANTES DE AGUAS PLUVIALES ENCOFRADAS EN MUROS, DIRIGIDOS A POZO DE ABSORCIÓN.

BAJANTE DE AGUAS JABONOSAS CON TUBO DE PVC DE 2"


CUADRO DE ÁREAS		ÁREA VERDE	
SUPERFICIE DEL TERRENO	279.00 M2	63.18 M2	22.64%
METROS DE COLINDANCIAS	38.92 ML	ÁREA VERDE	63.53
SUPERFICIE DE CONSTRUCCIÓN		SUPERFICIE DE EXCAVACIÓN	
CONSTRUCCIÓN PLANTA BAJA	158.48 M2	PISCINA	11.715 M3
CONSTRUCCIÓN PLANTA ALTA	83.26 M2	CISTERNA	1.822 M3
TOTAL	241.74 M2	BIODIGESTOR	0.866 M3
%COS	58.58 %	TOTAL	14.423 M3

UBICACIÓN  
PRIV. ZENTURA, CHOLUL, YUCATÁN

PROYECTO  
CASA MUESTRA ZENTURA

TERRENO  
279 M<sup>2</sup>

PLAN  
PLANO DE PERMISO

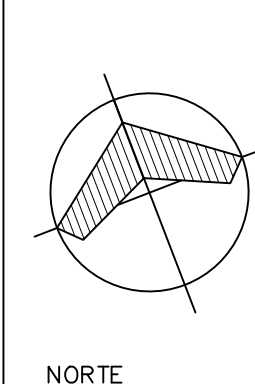

CLAVE  
**ARQ-01**

FECHA ABRIL, 2021	ESCALA A 1:100	ACOTACION EN METROS
----------------------	-------------------	------------------------